

DELICIAS⁴²

PASEO DE LAS DELICIAS

VIVIENDA 2D - 2 DORMITORIOS

ESPECIFICACIONES TÉCNICAS

Dormitorios.....	2
C.Baño.....	2
Trasteros	1

SUPERFICIES (m²)

Construidas vivienda.....	90.49 m ²
Exterior cubierto.....	11.66 m ²
Construidas vivienda + ZZCC.....	126.90 m ²
Total.....	138.56 m ²


PLANTA | LETRA

2 | D



C/ PALOS DE LA FRONTERA

PASEO DE LAS DELICIAS

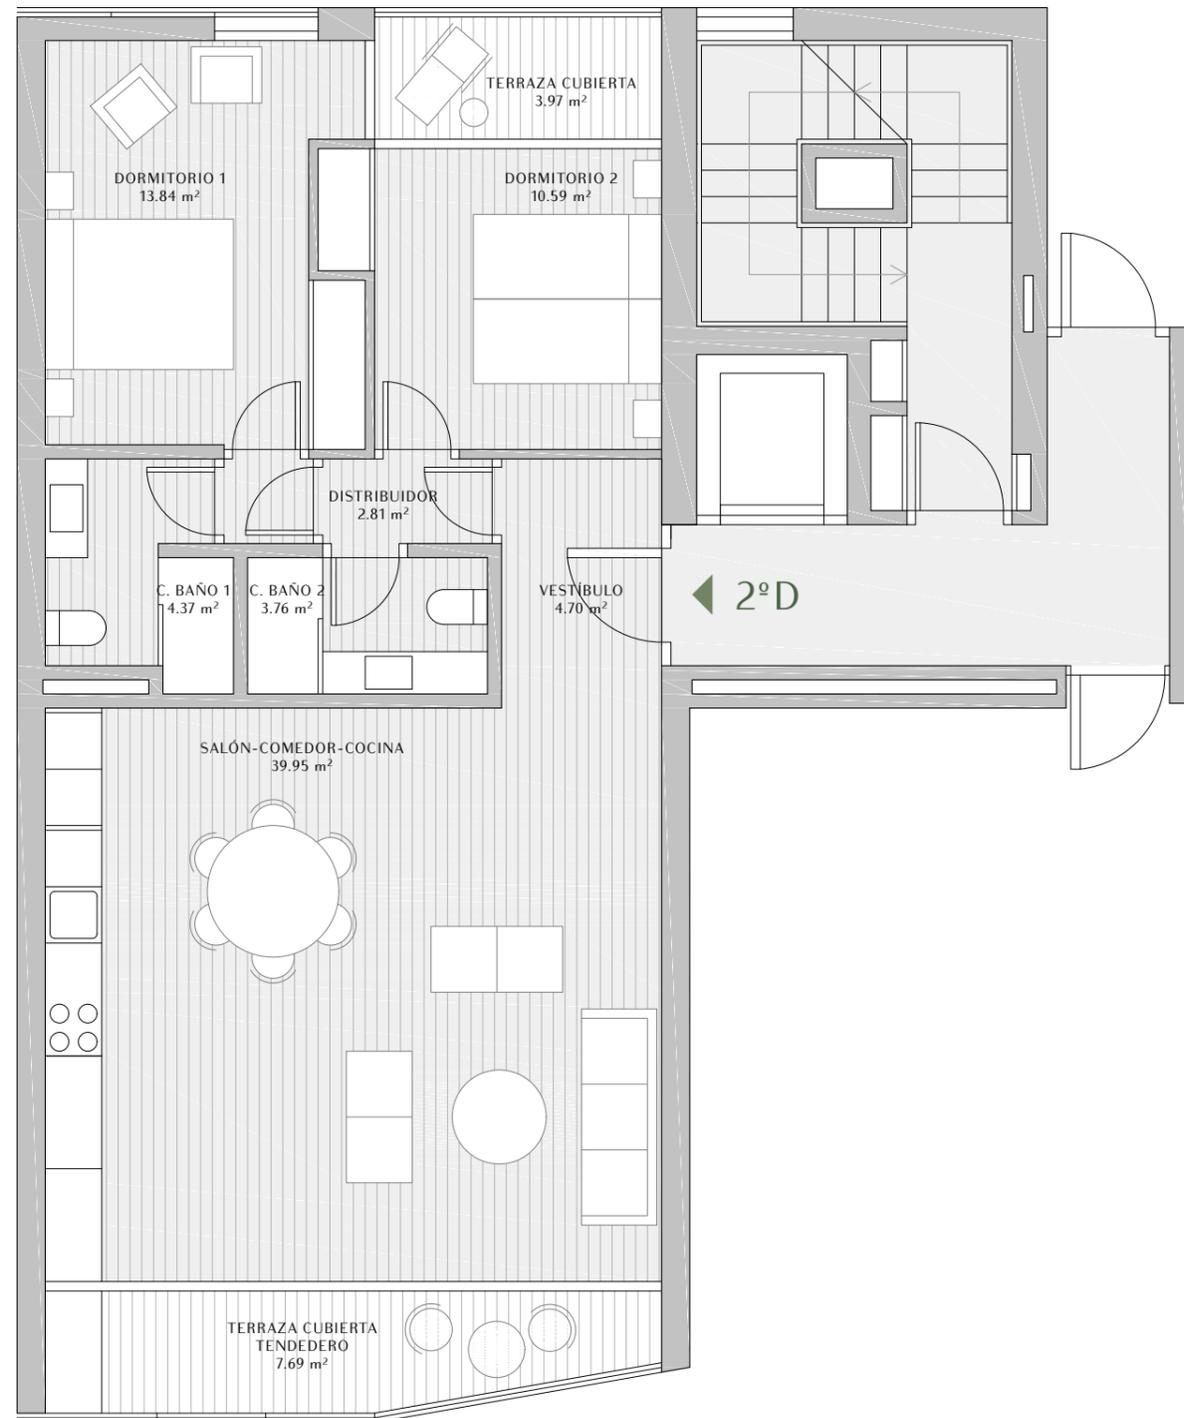

ESCALA GRÁFICA

0 1 2 3 4

PROMUEVE: **EQUILIS**

COMERCIALIZA: **Colliers**

ARQUITECTOS: **S.M. SANCHO-MADRIDEJOS A.O. ARCHITECTURE OFFICE**



C/ PALOS DE LA FRONTERA

Las superficies indicadas hacen referencia a las superficies útiles de cada estancia. Documento de carácter informativo no contractual. Las superficies expresadas son aproximadas, pudiendo experimentar modificaciones por razón de índole técnica, legal o administrativa, en el desarrollo del proyecto y/o ejecución de obras así como las calidades sin que ello implique menoscabo de las mismas. El amueblamiento y ajardinamiento no están incluidos.